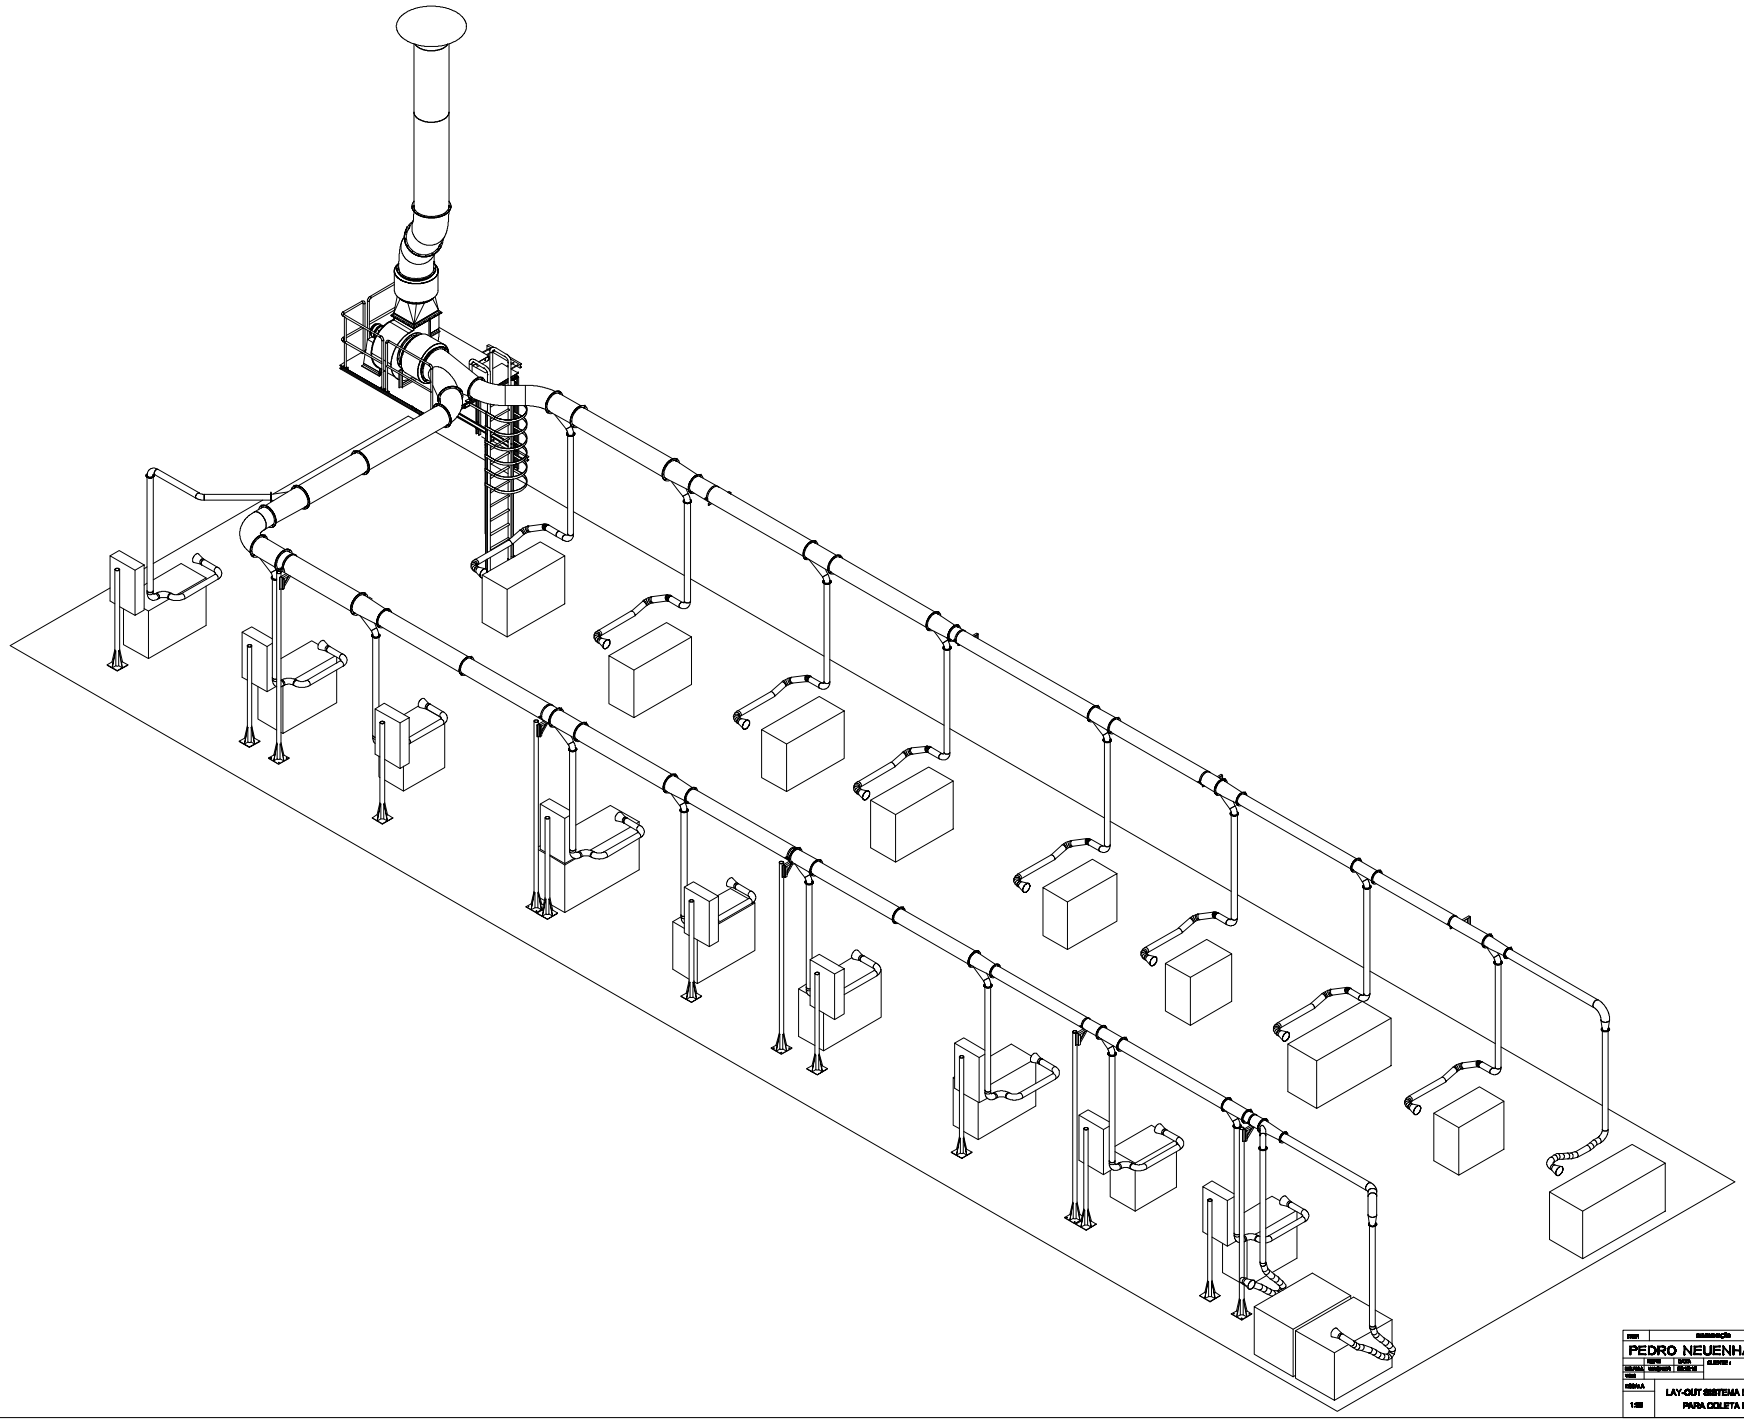

REV.	DESCRIPÇÃO	DIST.	DESCRIÇÃO
PEDRO NEUENHAUS & CIA LTDA			
DESENHA	DATA	CLIENTE:	
DESENHA	DATA		
DESENHA	DATA		
1:50	LAY-OUT SISTEMA DE EXAUSTÃO PARA COLETA DE GASES	ANEXO	A0